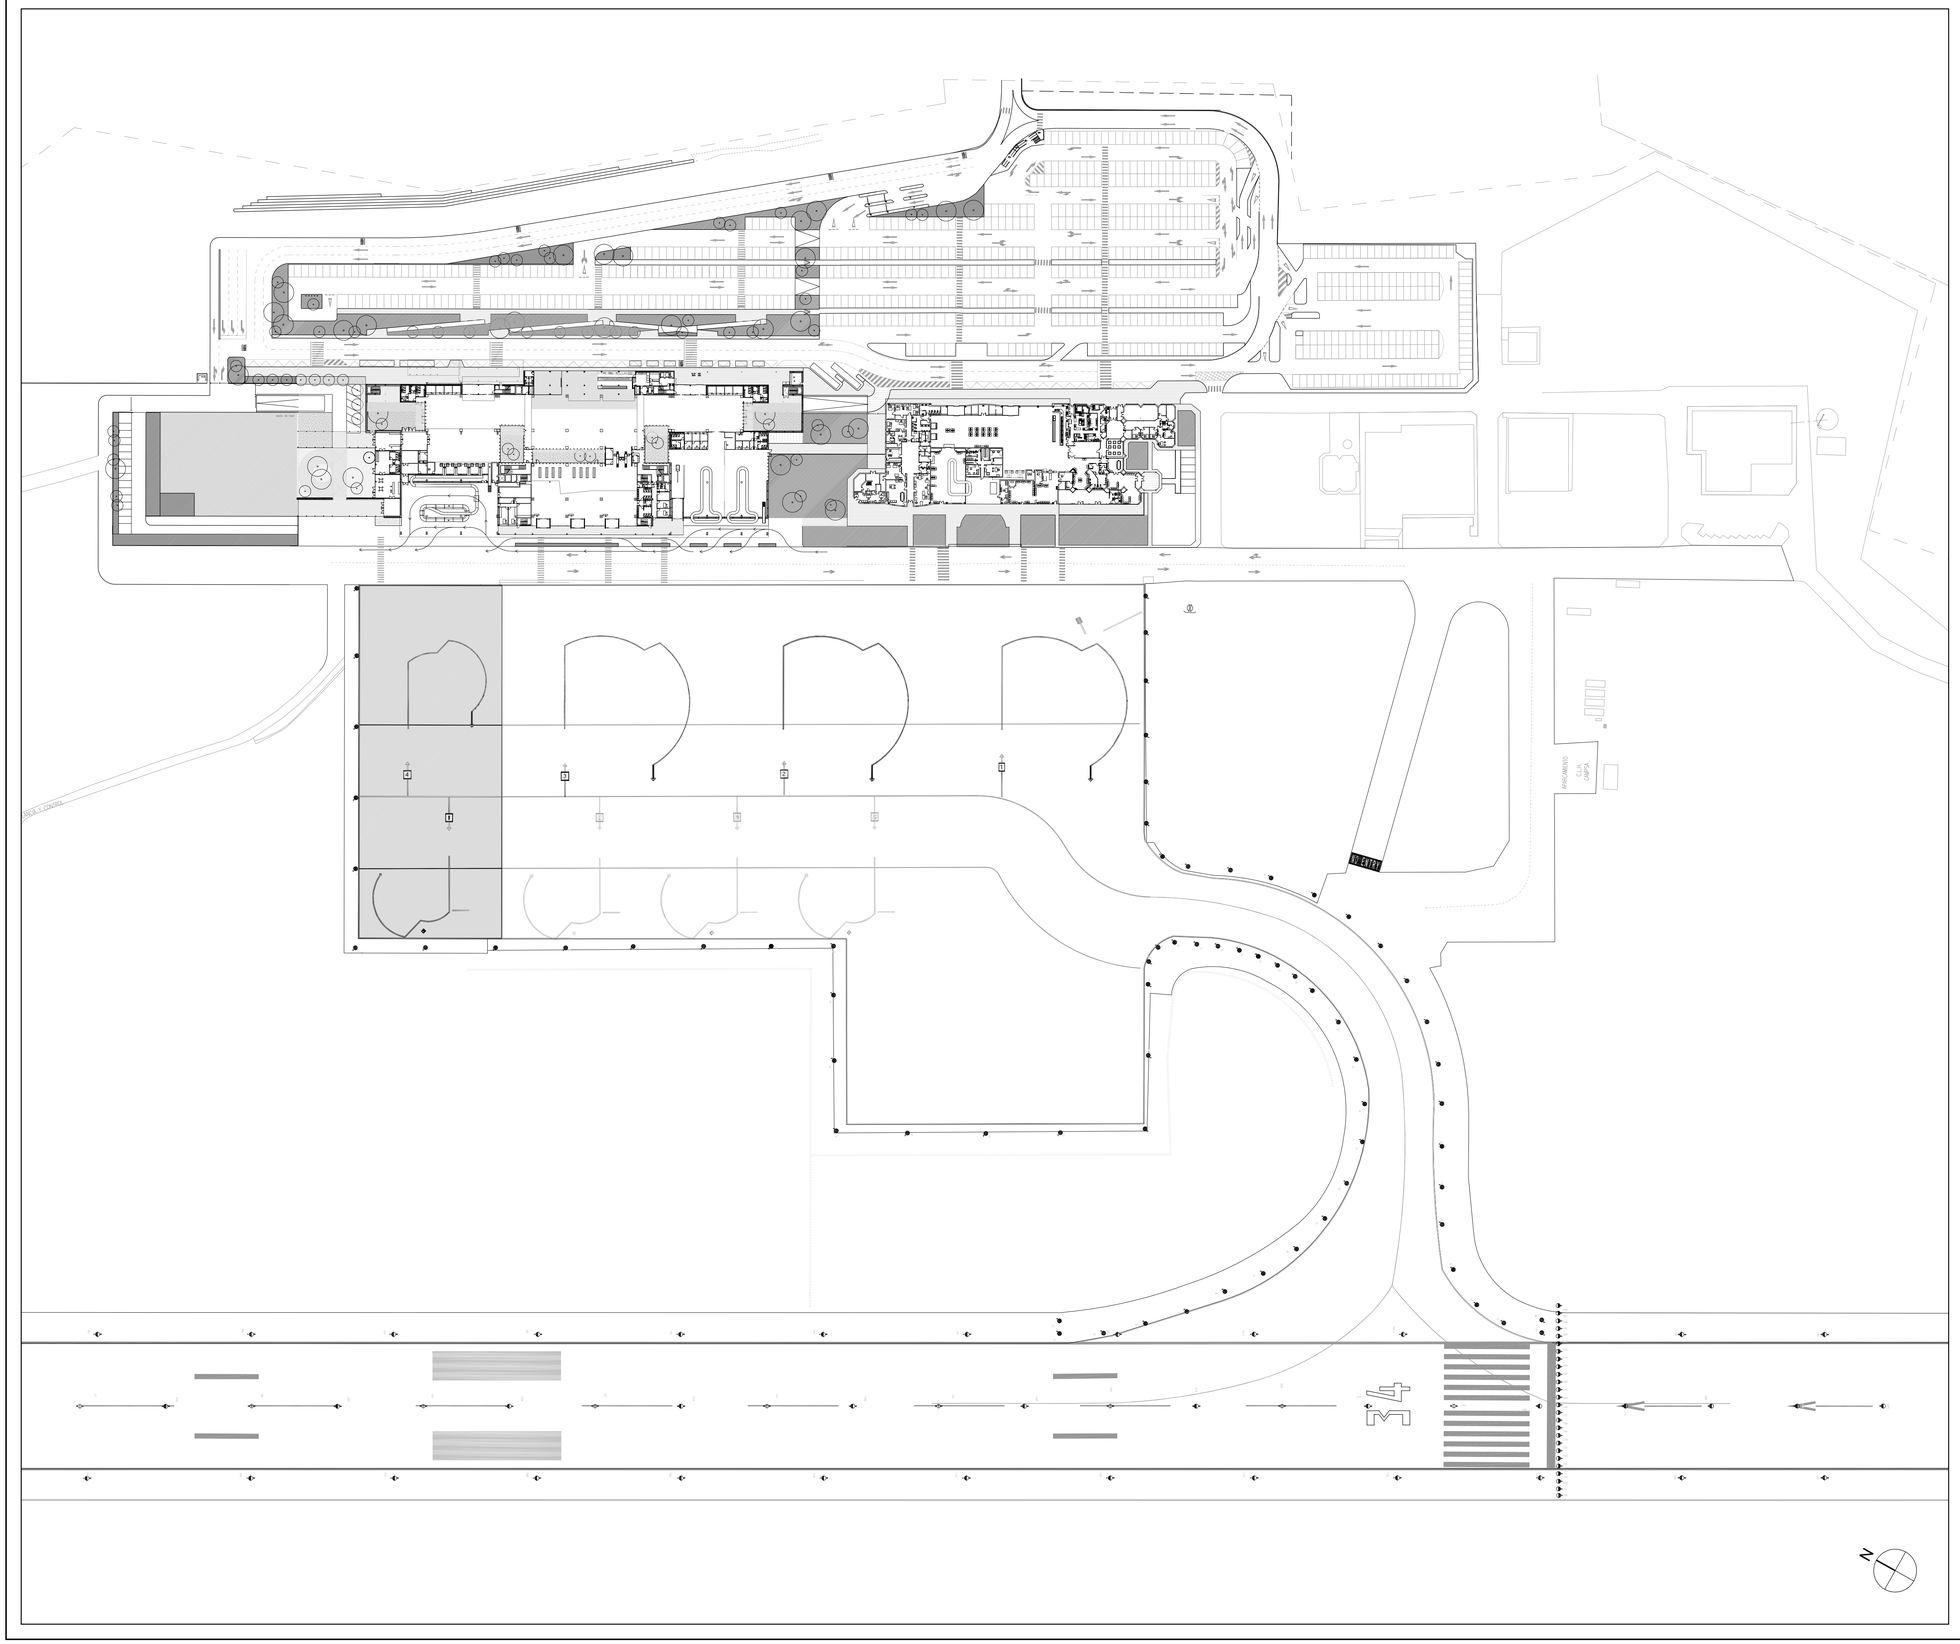

IBERINSA
IBÉRICA DE ESTUDIOS E INGENIERÍA, S.A.

Aertec
Ingeniería y Desarrollos

Nº	CONCEPTO	FECHA	POR
PC-00	ORIGINAL	DICIEMBRE-2006	AERTEC

REVISIONES

Aena — Aeropuertos Españoles y Navegación Aérea

Dirección de Infraestructuras Aeroportuarias

CALCULADO: AERTEC

DIBUJADO: AERTEC

COMPROBADO: AERTEC

PROYECTADO: Vicente Padilla — Nº Colegiado 3282

DIRIGIDO: Amparo Rada Martínez

AEROPUERTO DE PAMPLONA

Proyecto Constructivo
Nueva Area Terminal

Planos Generales
Estado Reformado

HOJA Nº	PLANO Nº	FECHA	ESCALA	FICHERO DWG
1 de 1	GE-03	Diciembre-2006	1 : 1000	6P039-GE.03_EstadoReform-PC_r00.dwg