



# GOBIERNO DE NAVARRA



Dirección General de Obras Públicas  
Servicio de Conservación  
Sección de Seguridad Vial y Centro de Control  
Negociado de Aforos

# AFOROS DE TRÁFICO 2013

IMD %P	Estaciones Permanentes
IMD %P	Estaciones Semipermanentes
IMD %P	Estaciones Primarias
999	Estaciones de Cobertura

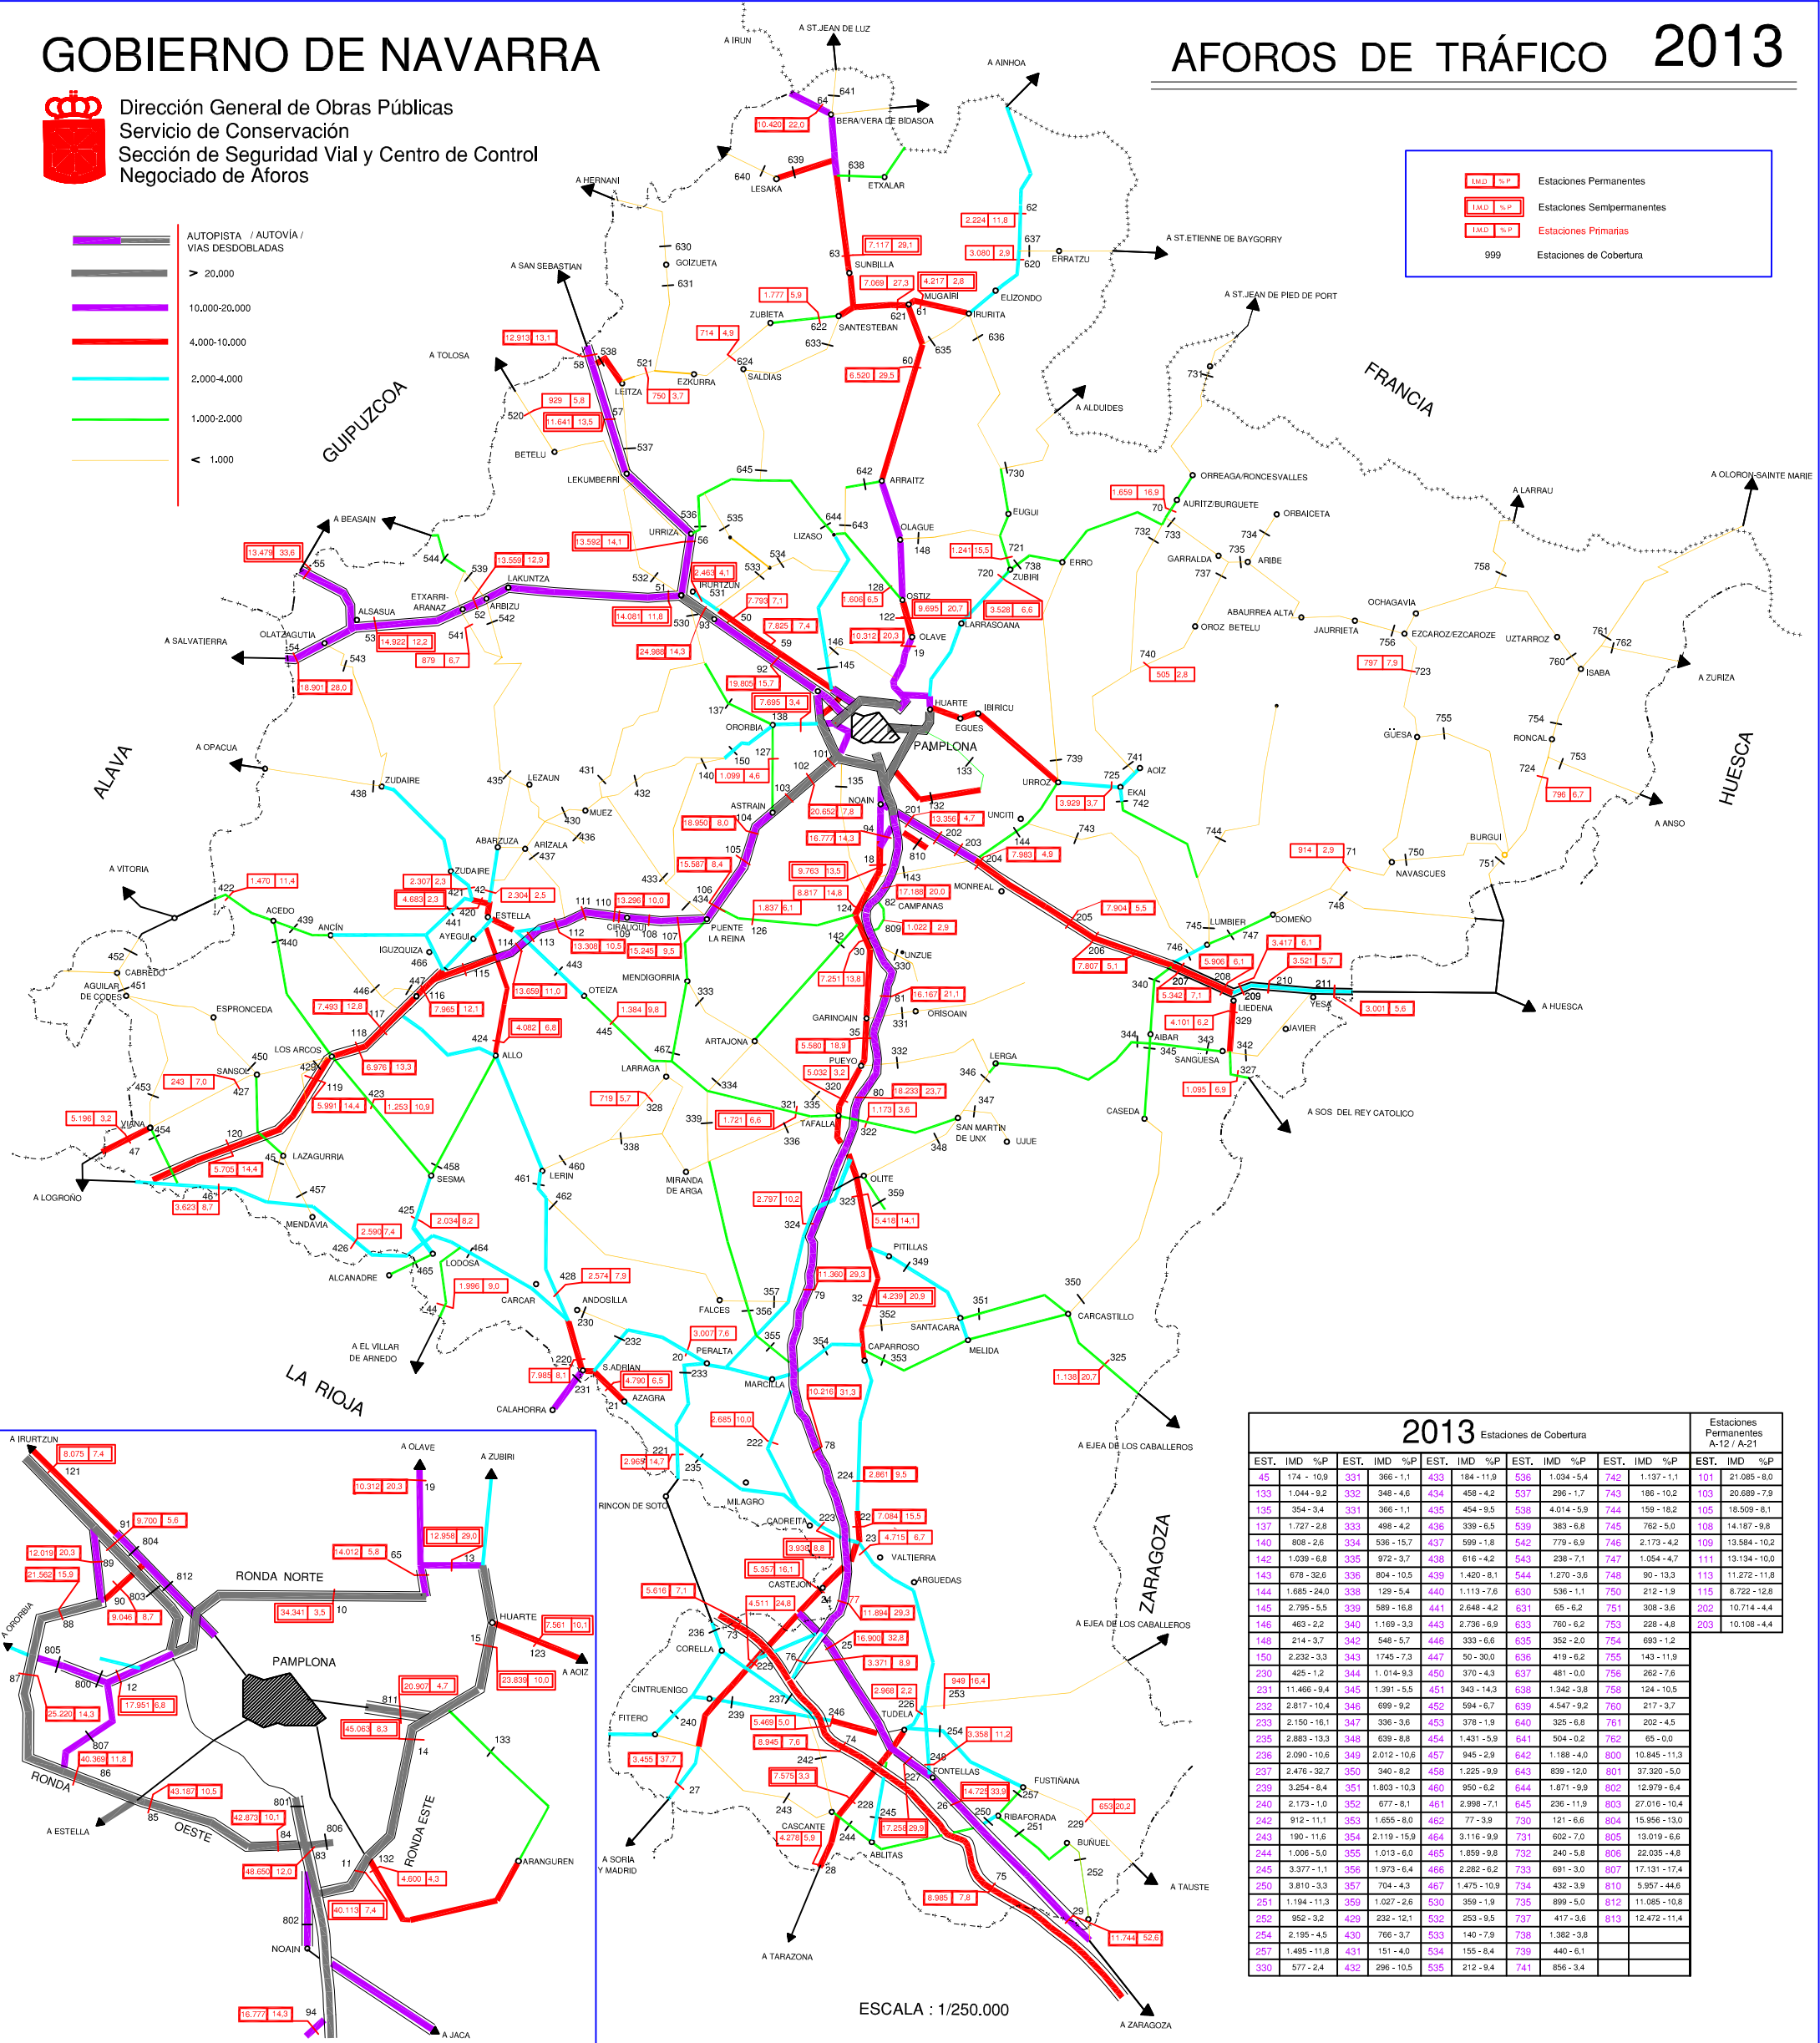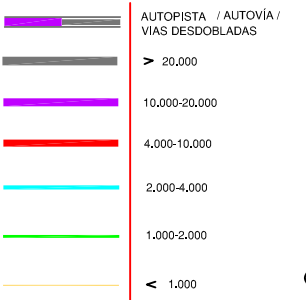

2013 Estaciones de Cobertura												Estaciones Permanentes A-12 / A-21					
EST.	IMD	%P	EST.	IMD	%P	EST.	IMD	%P	EST.	IMD	%P	EST.	IMD	%P	EST.	IMD	%P
45	174	10,9	331	368	1,1	433	184	11,9	536	1.034	5,4	742	1.137	1,1	101	21.085	8,0
133	1.044	9,2	332	348	4,6	434	458	4,2	537	296	1,7	743	186	10,2	103	20.689	7,9
135	354	3,4	331	366	1,1	435	454	9,5	538	4.014	5,9	744	159	18,2	105	18.509	8,1
137	1.727	2,8	333	488	4,2	436	339	6,5	539	383	6,8	745	762	5,0	108	14.187	9,8
140	808	2,6	334	536	15,7	437	599	1,8	542	779	6,9	746	2.173	4,2	109	13.584	10,2
142	1.039	6,8	335	972	3,7	438	616	4,2	543	238	7,1	747	1.054	4,7	111	13.134	10,0
143	678	32,0	336	804	10,5	439	1.420	8,1	544	1.270	3,6	748	99	13,3	113	11.272	11,8
144	1.665	24,0	338	129	5,4	440	1.113	7,6	540	536	1,1	750	212	1,9	115	8.722	12,8
145	2.795	5,5	339	589	16,8	441	2.648	4,2	531	65	6,2	751	308	3,6	202	10.714	4,4
146	463	2,2	340	1.169	3,3	443	2.736	6,9	533	760	6,2	753	228	4,8	203	10.108	4,4
230	425	1,2	344	1.014	9,3	450	370	4,3	537	481	0,0	756	282	7,8			
231	11.466	8,4	345	1.391	5,5	451	343	14,3	538	1.342	3,8	758	124	10,5			
232	2.817	10,4	346	689	9,2	452	584	6,7	539	4.547	9,2	760	217	3,7			
233	2.150	16,1	347	336	3,6	453	378	3,9	540	325	6,8	761	202	4,5			
235	2.883	13,3	348	639	8,8	454	1.431	5,9	541	904	0,2	762	65	0,0			
236	2.090	10,6	349	2.012	10,6	457	945	2,9	542	1.188	4,0	800	10.845	11,3			
237	2.476	32,7	350	340	8,2	458	1.225	6,2	543	839	12,0	801	37.320	5,0			
239	3.254	8,4	351	1.823	10,3	460	950	6,2	544	1.871	9,9	802	12.979	6,4			
240	2.173	1,0	352	677	8,1	461	2.998	7,1	545	236	11,9	803	27.016	10,4			
242	912	11,1	353	1.655	8,0	462	77	3,9	546	121	6,6	804	15.956	13,0			
243	910	11,6	354	2.119	15,9	463	3.116	9,9	547	602	7,0	805	13.019	6,8			
244	1.006	5,0	355	1.013	6,0	465	1.859	9,8	548	240	5,8	806	22.035	4,8			
245	3.377	1,1	356	1.973	6,4	466	2.282	6,2	549	691	3,0	807	17.131	17,4			
250	3.819	3,3	357	704	4,3	467	1.475	10,9	549	432	3,9	810	5.957	44,6			
251	1.194	11,3	359	1.027	2,6	468	959	1,9	549	899	5,0	812	11.085	10,8			
252	852	3,2	429	232	12,1	532	253	9,5	537	417	3,6	813	12.472	11,4			
254	2.195	4,5	430	766	3,7	533	140	7,9	538	1.382	3,8						
257	1.495	11,8	431	151	4,0	534	155	8,4	539	440	6,1						
330	577	2,4	432	296	10,5	535	212	9,4	741	856	3,4						

ESCALA : 1/250.000